


	<u>+0,00</u>	Προτεινόμενα υψόμετρα		
	<u>+0,20</u>	Υφιστάμενα υψόμετρα		Διαμέρισμα 201
		Κοινόχρηστος χώρος		Διαμέρισμα 202
		Διαμέρισμα 101		Διαμέρισμα 301
		Διαμέρισμα 102		Διαμέρισμα 302

☒ Προτεινόμενα υψόμετρα
☐ Υφιστάμενα υψόμετρα

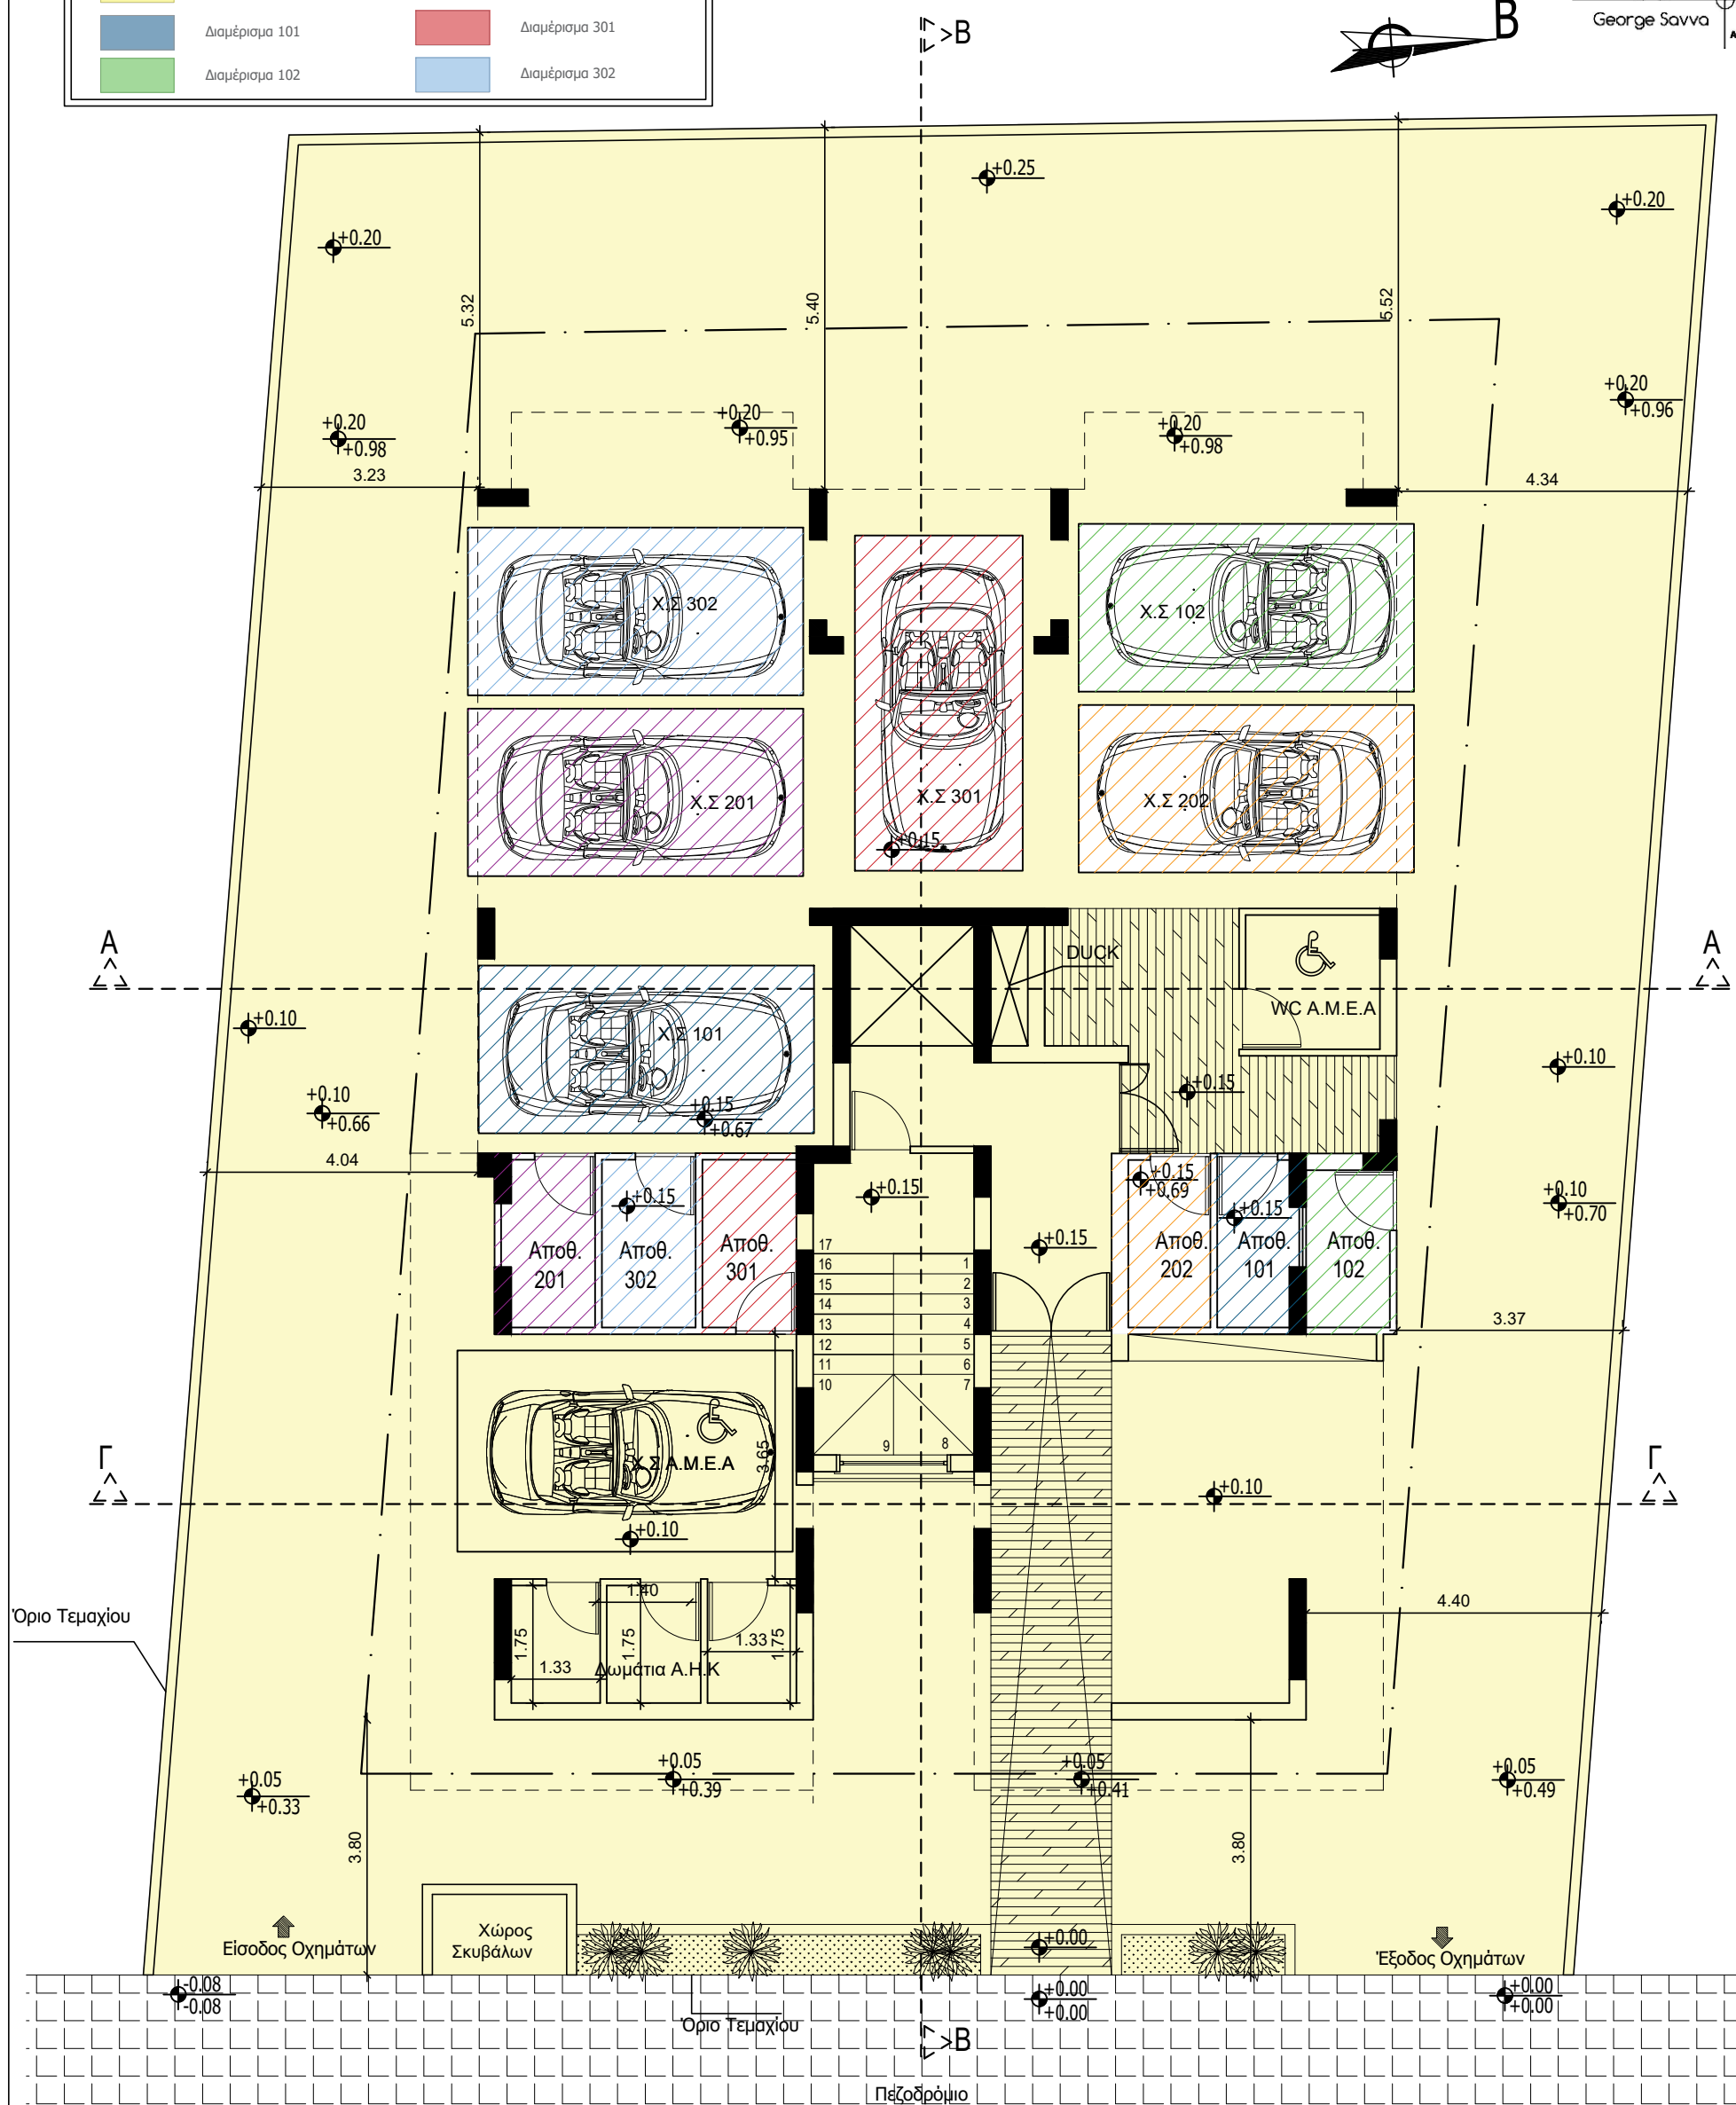

Αρχιτέκτονας Γιώργος Σάββα
Τηλ. 99319827 - 95989531 email: george85-savva@hotmail.com

Εργο :
MODERNAGE HOMES LTD.

Τίτλος Σχεδίου:
Κάτοψη Ισογείου

Κλίμακα:
1:100

Ημερομηνία:	Φεβρουάριος 2021
-------------	------------------

Σχεδίαση: Γ.Σ.

Έλεγχος: Γ.Σ.

Υπογραφή:

Σφραγίδα:

αρ.Σχεδίου:
01