

ΠΑΡΑΤΗΡΗΣΕΙΣ

+0.00

Προτεινόμενα υψόμετρα

+0.20

Υφιστάμενα υψόμετρα



Κοινόχρηστος χώρος



Διαμέρισμα 101



Διαμέρισμα 102



Διαμέρισμα 201



Διαμέρισμα 202




Διαμέρισμα 301



Διαμέρισμα 302

Σημειώσεις:

Προτεινόμενα υψόμετρα  
Υφιστάμενα υψόμετρα

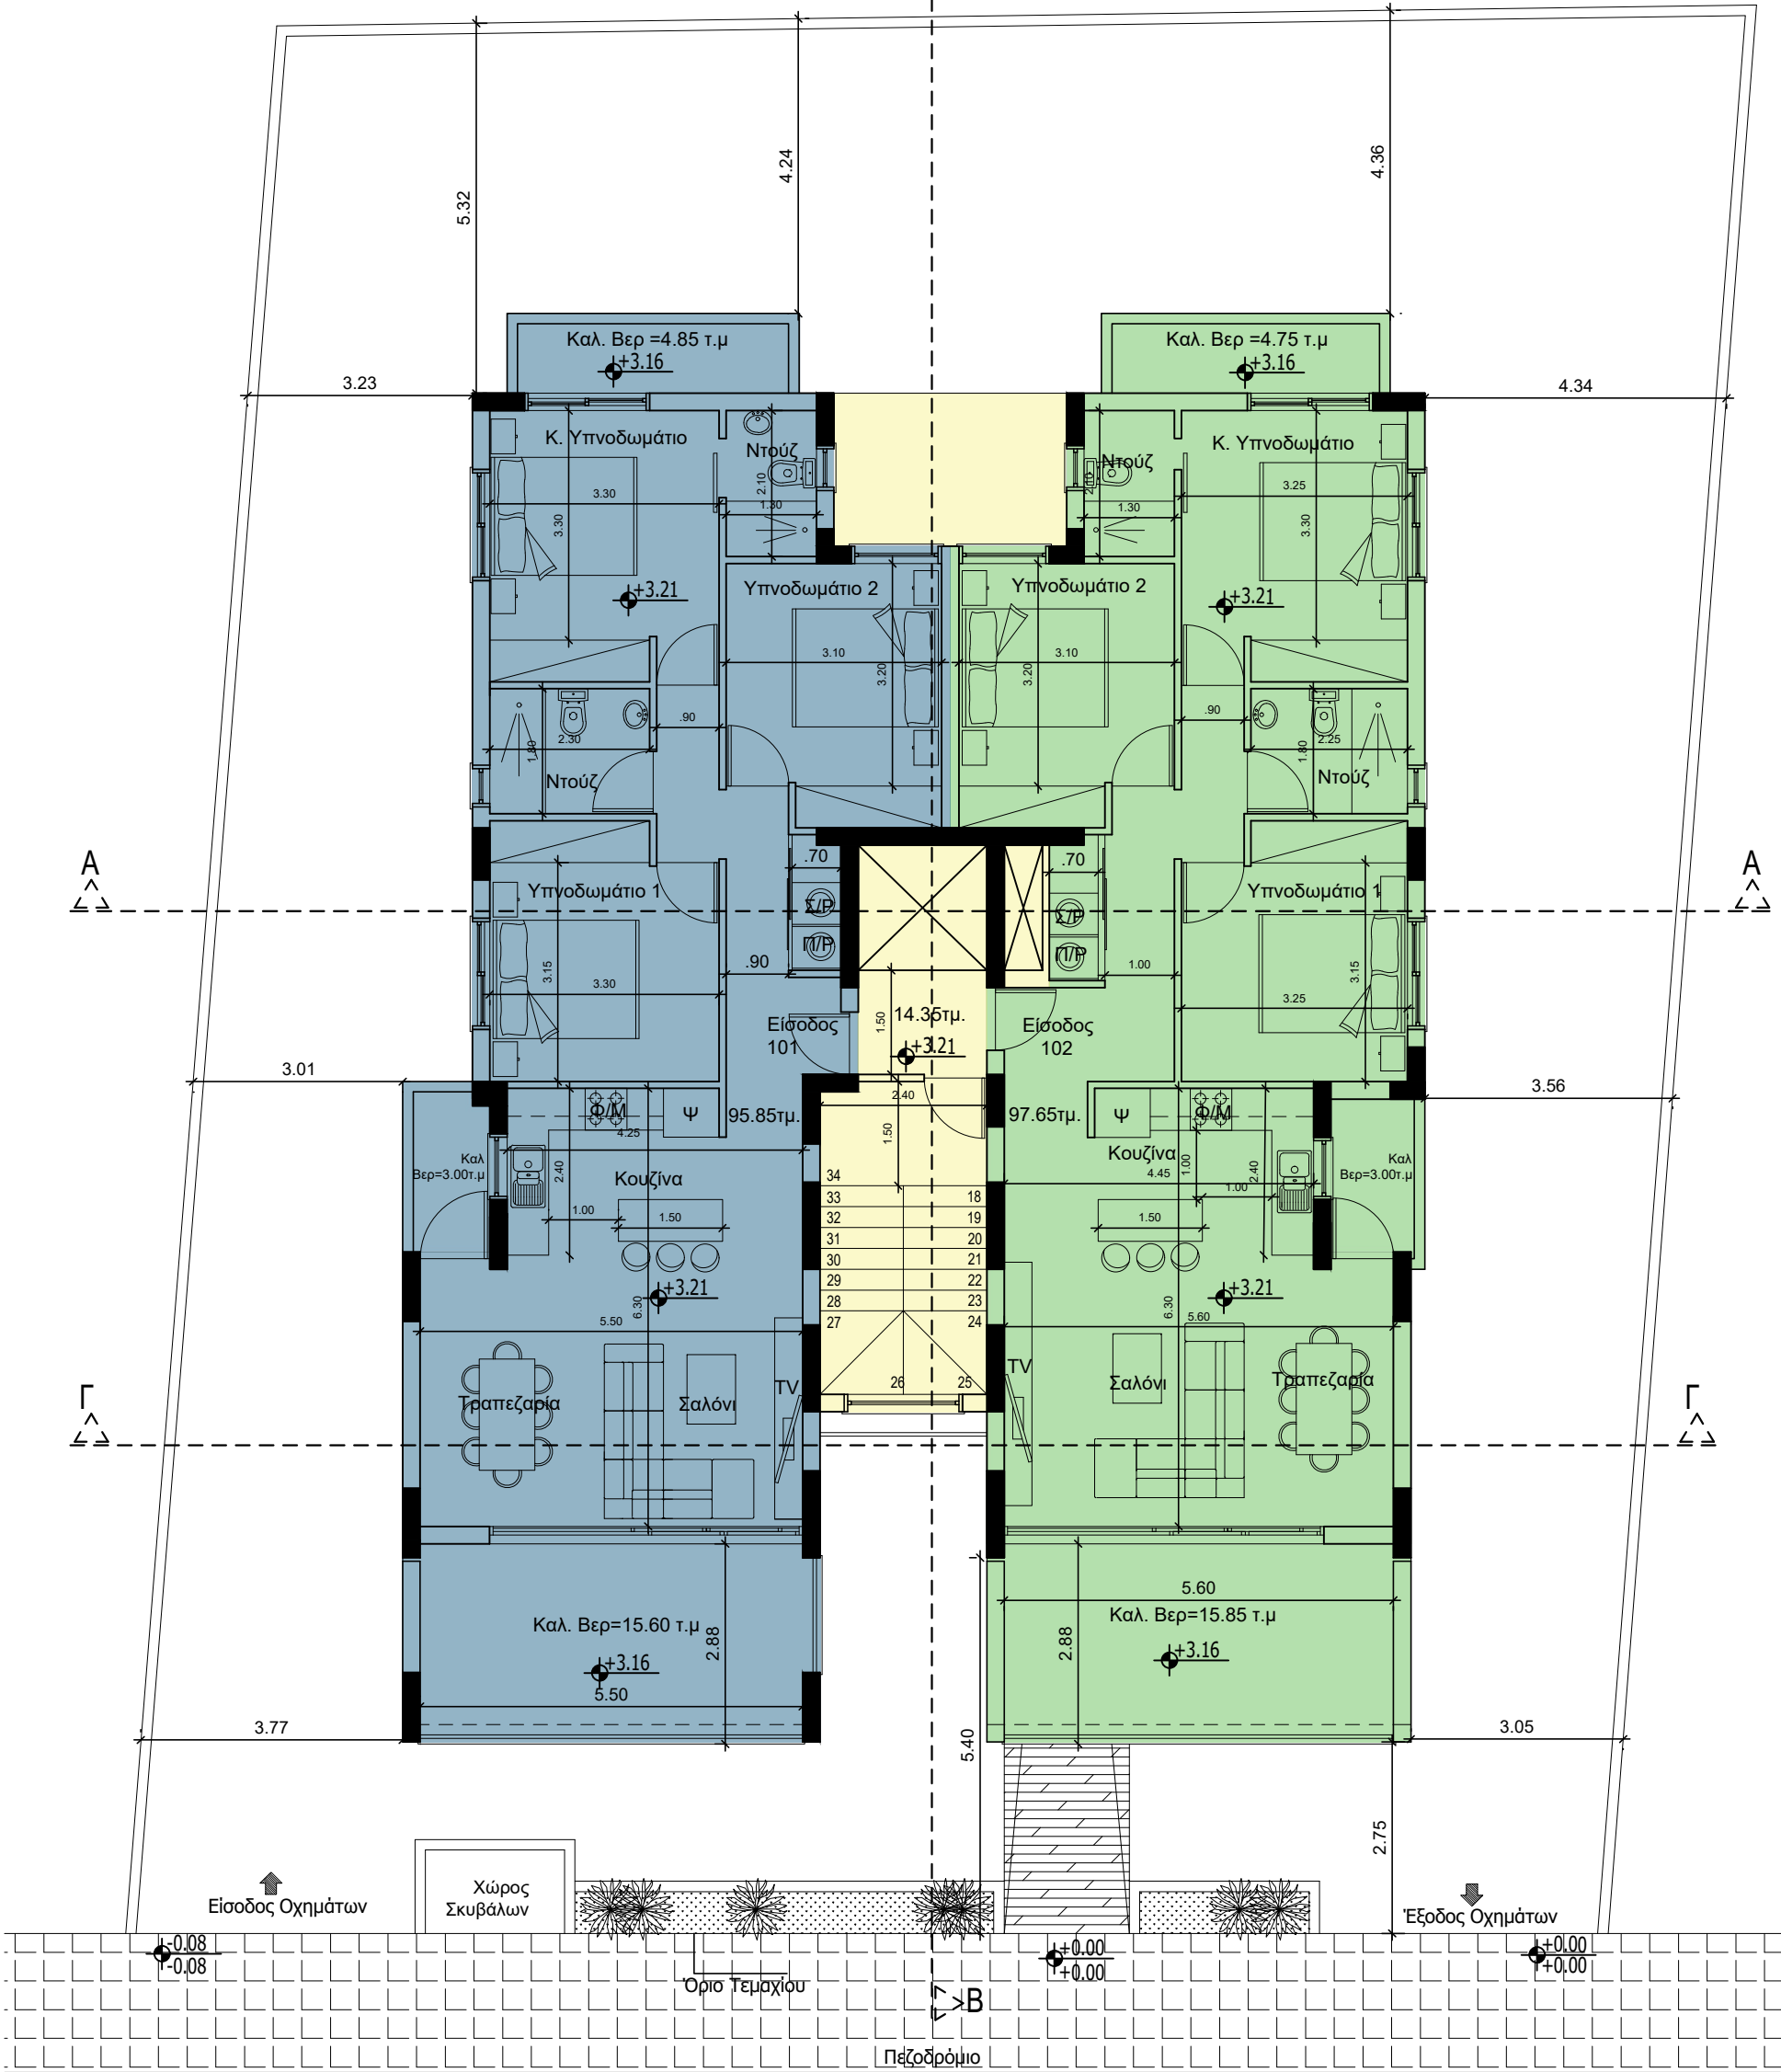

|                                                                                          |                                |                                                  |                   |                                 |                                 |                        |                   |
|------------------------------------------------------------------------------------------|--------------------------------|--------------------------------------------------|-------------------|---------------------------------|---------------------------------|------------------------|-------------------|
| Αρχιτέκτονας Γιώργος Σάββα<br>Τηλ. 99319827 - 95989531 email: george85-savva@hotmail.com | Έργο :<br>MODERNAGE HOMES LTD. | Τίτλος Σχεδίου:<br>Κάτοψη 1 <sup>ου</sup> Ορόφου | Κλίμακα:<br>1:100 | Ημερομηνία:<br>Φεβρουάριος 2021 | Σχεδίαση: Γ.Σ.<br>Έλεγχος: Γ.Σ. | Υπογραφή:<br>Σφραγίδα: | αρ.Σχεδίου:<br>02 |
|------------------------------------------------------------------------------------------|--------------------------------|--------------------------------------------------|-------------------|---------------------------------|---------------------------------|------------------------|-------------------|