

ΠΑΡΑΤΗΡΗΣΕΙΣ

+0.00

Προτεινόμενα υψόμετρα

+0.20

Υφιστάμενα υψόμετρα

Κοινόχρηστος χώρος

Διαμέρισμα 101

Διαμέρισμα 102

Διαμέρισμα 201


Διαμέρισμα 202

Διαμέρισμα 301

Διαμέρισμα 302

Σημειώσεις:

Προτεινόμενα υψόμετρα
Υφιστάμενα υψόμετρα

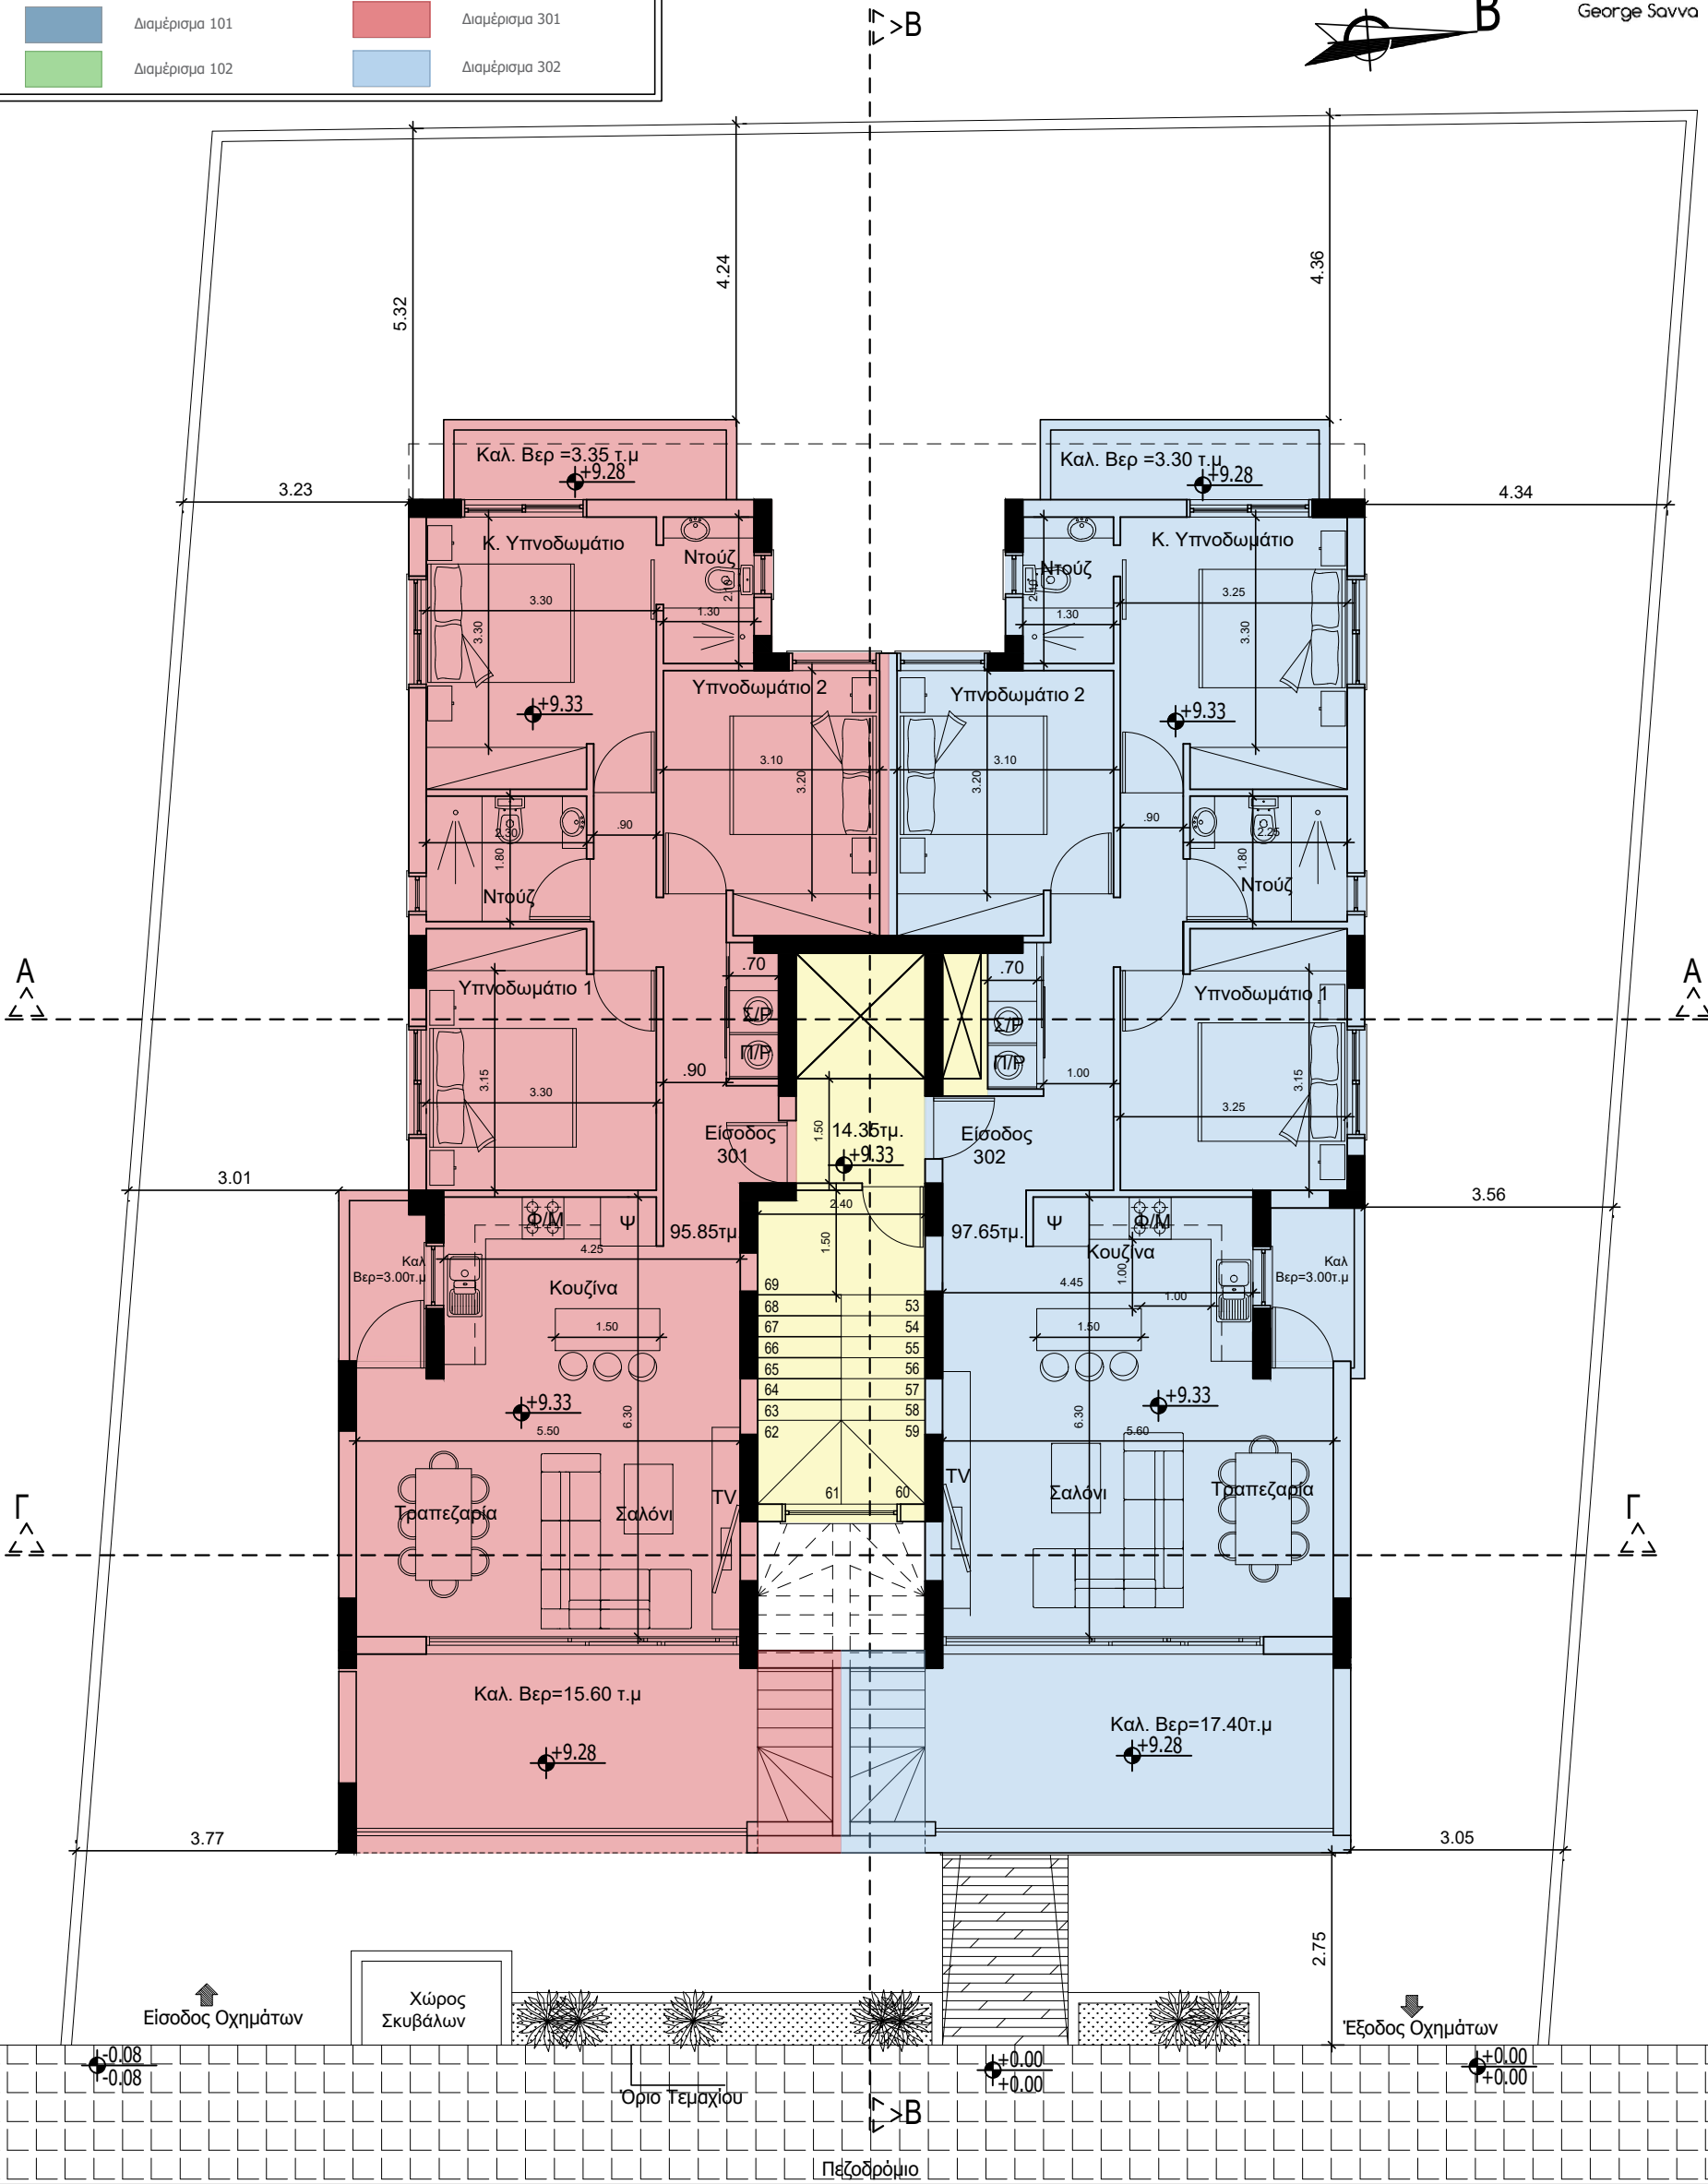

Αρχιτέκτονας Γιώργος Σάββα
Τηλ. 99319827 - 95989531 email: george85-savva@hotmail.com

Έργο :
MODERNAGE HOMES LTD.

Τίτλος Σχεδίου:
Κάτοψη 3^{ου} Ορόφου

Κλίμακα:
1:100

Ημερομηνία:
Φεβρουάριος 2021

Σχεδίαση: Γ.Σ.
Έλεγχος: Γ.Σ.

Υπογραφή:
Σφραγίδα:

αρ.Σχεδίου:

04