

ΠΑΡΑΤΗΡΗΣΕΙΣ

+0.00

Προτεινόμενα υψόμετρα

+0.20

Υφιστάμενα υψόμετρα

Κοινόχρηστος χώρος

Διαμέρισμα 101

Διαμέρισμα 102

Διαμέρισμα 201

Διαμέρισμα 202


Διαμέρισμα 301

Διαμέρισμα 302

Σημειώσεις:

Προτεινόμενα υψόμετρα

Υφιστάμενα υψόμετρα

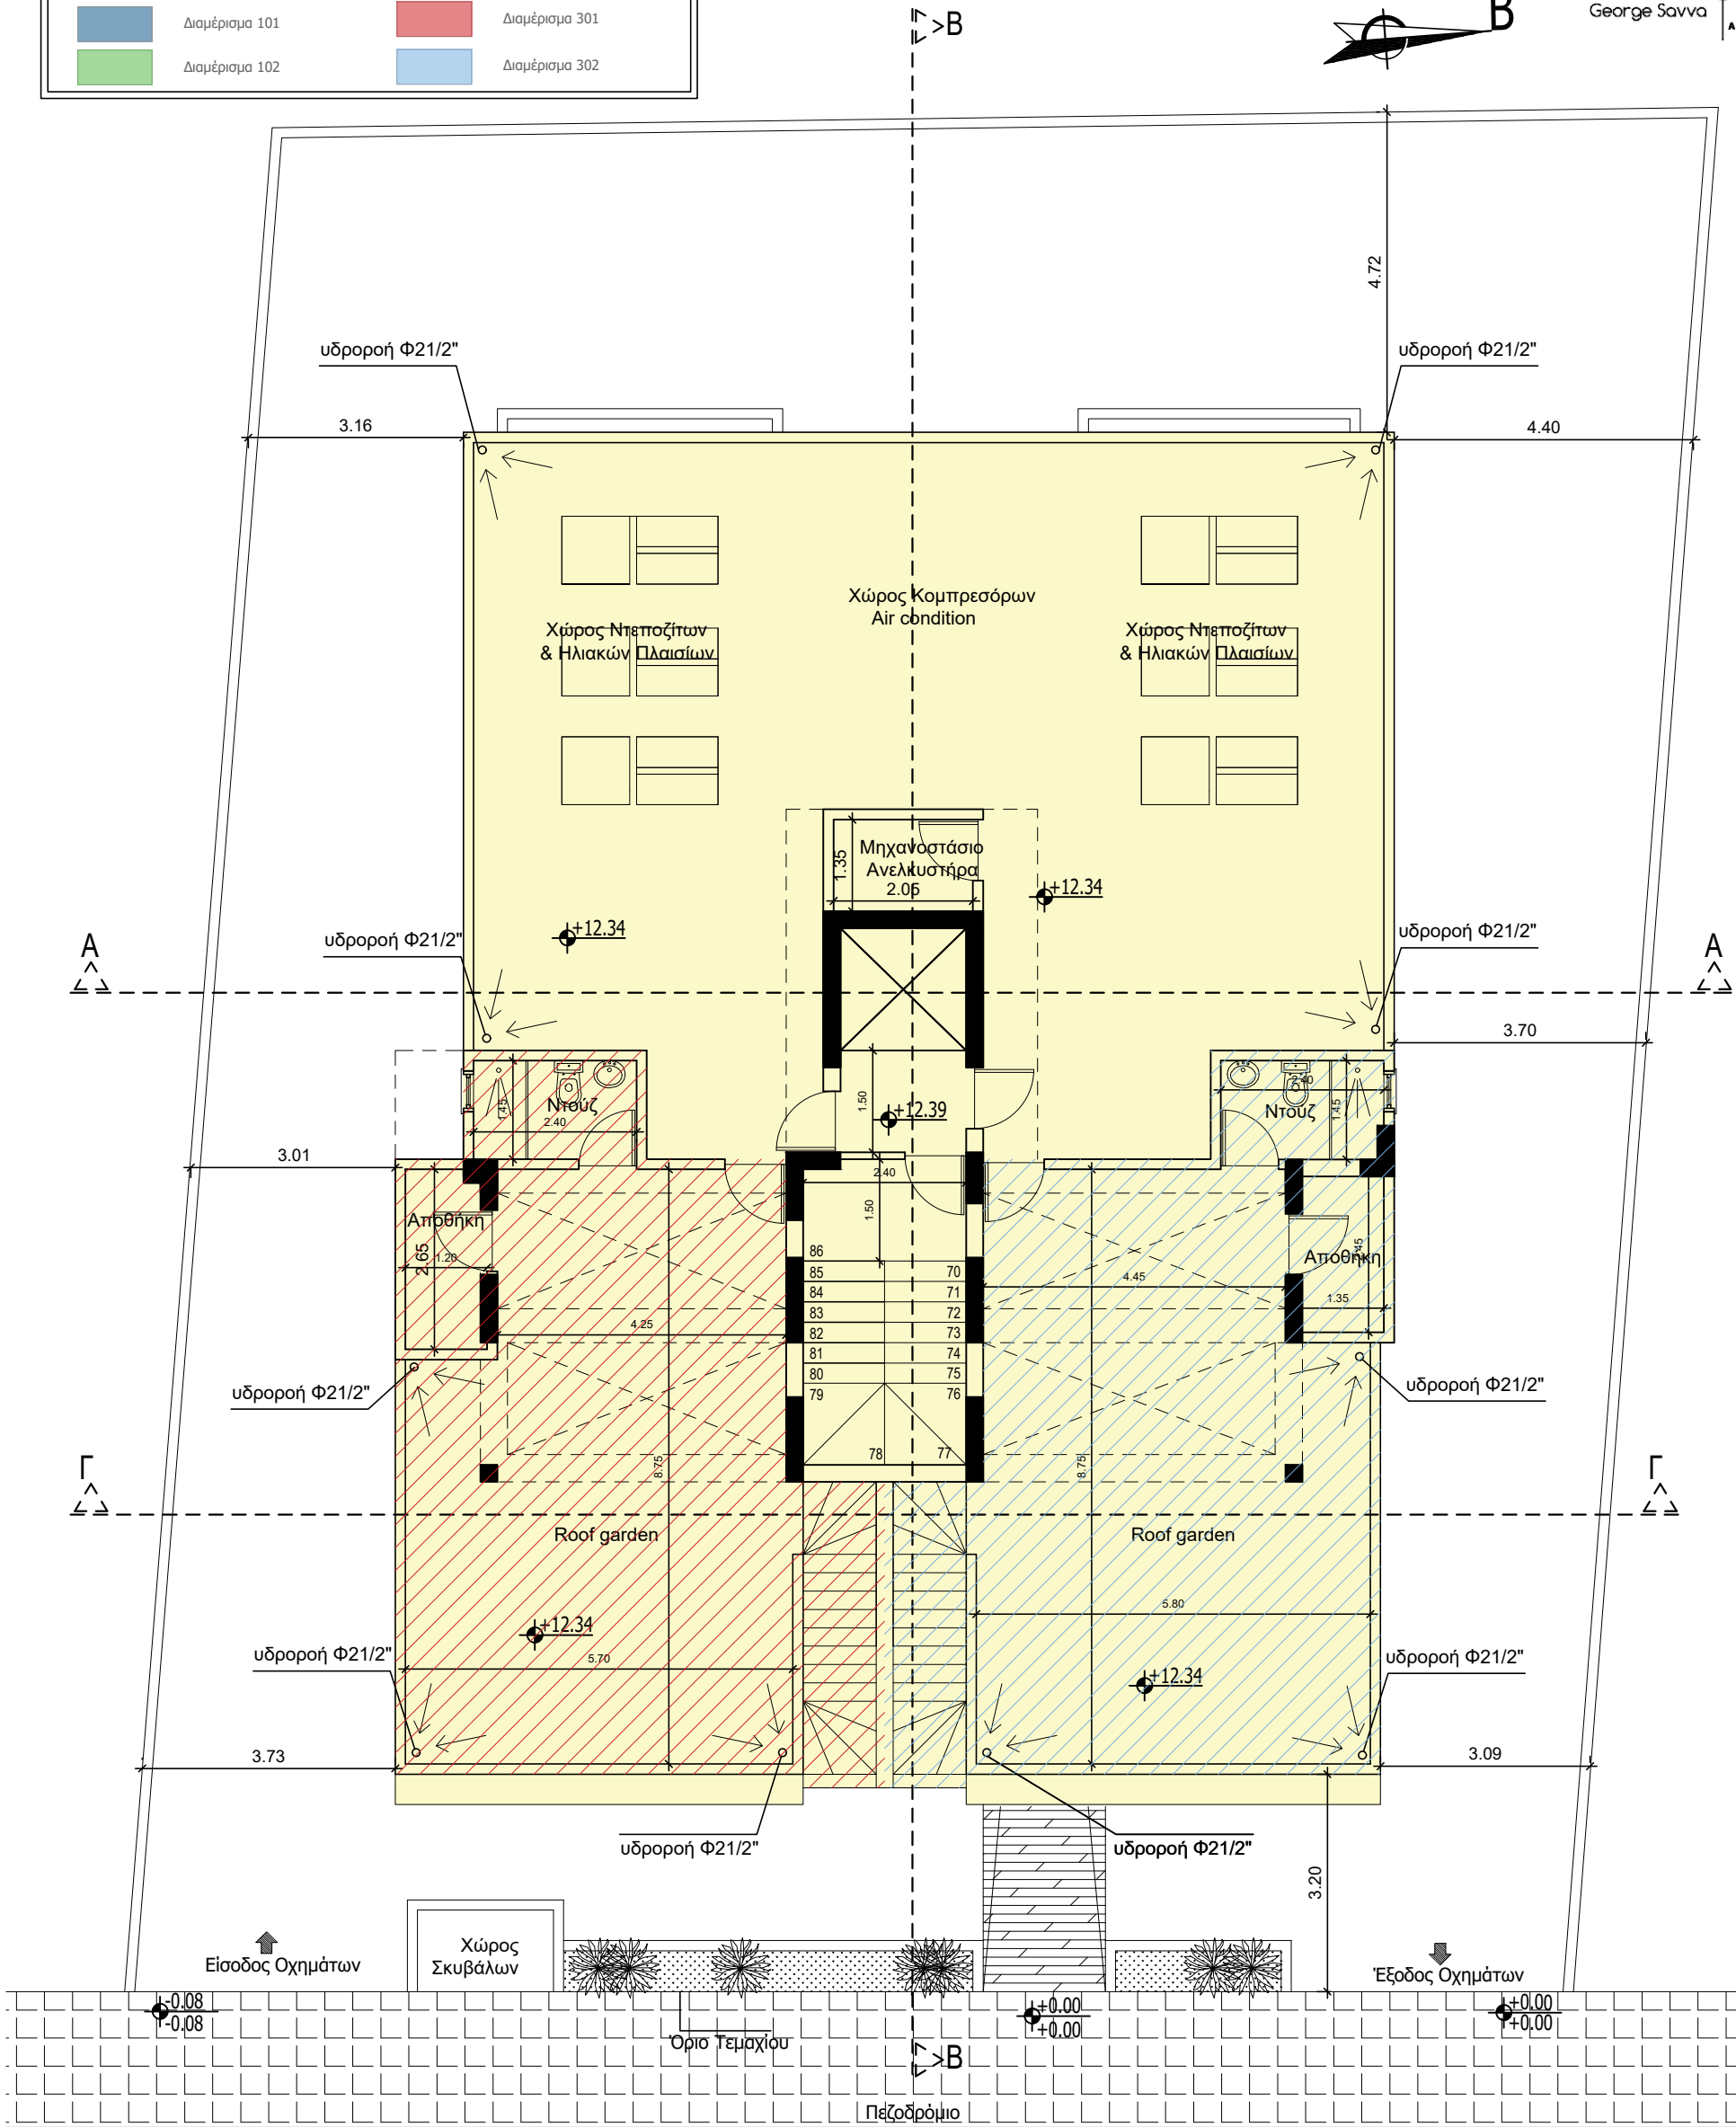

Αρχιτέκτονας Γιώργος Σάββα

Τηλ. 99319827 - 95989531 email: george85-savva@hotmail.com

Έργο :

MODERNAGE HOMES LTD.

Τίτλος Σχεδίου:

Roof garden

Κλίμακα:

1:100

Ημερομηνία:

Φεβρουάριος 2021

Σχεδίαση: Γ.Σ.

Έλεγχος: Γ.Σ.

Υπογραφή:

Σφραγίδα:

αρ.Σχεδίου:

05