

ΠΑΡΑΤΗΡΗΣΕΙΣ

•+0.00

Προτεινόμενα υψόμετρα

○+0.20

Υφιστάμενα υψόμετρα



Κοινόχρηστος χώρος



Διαμέρισμα 101



Διαμέρισμα 102



Διαμέρισμα 201



Διαμέρισμα 202



Διαμέρισμα 301




Διαμέρισμα 302

Σημειώσεις:

• Προτεινόμενα υψόμετρα

○ Υφιστάμενα υψόμετρα

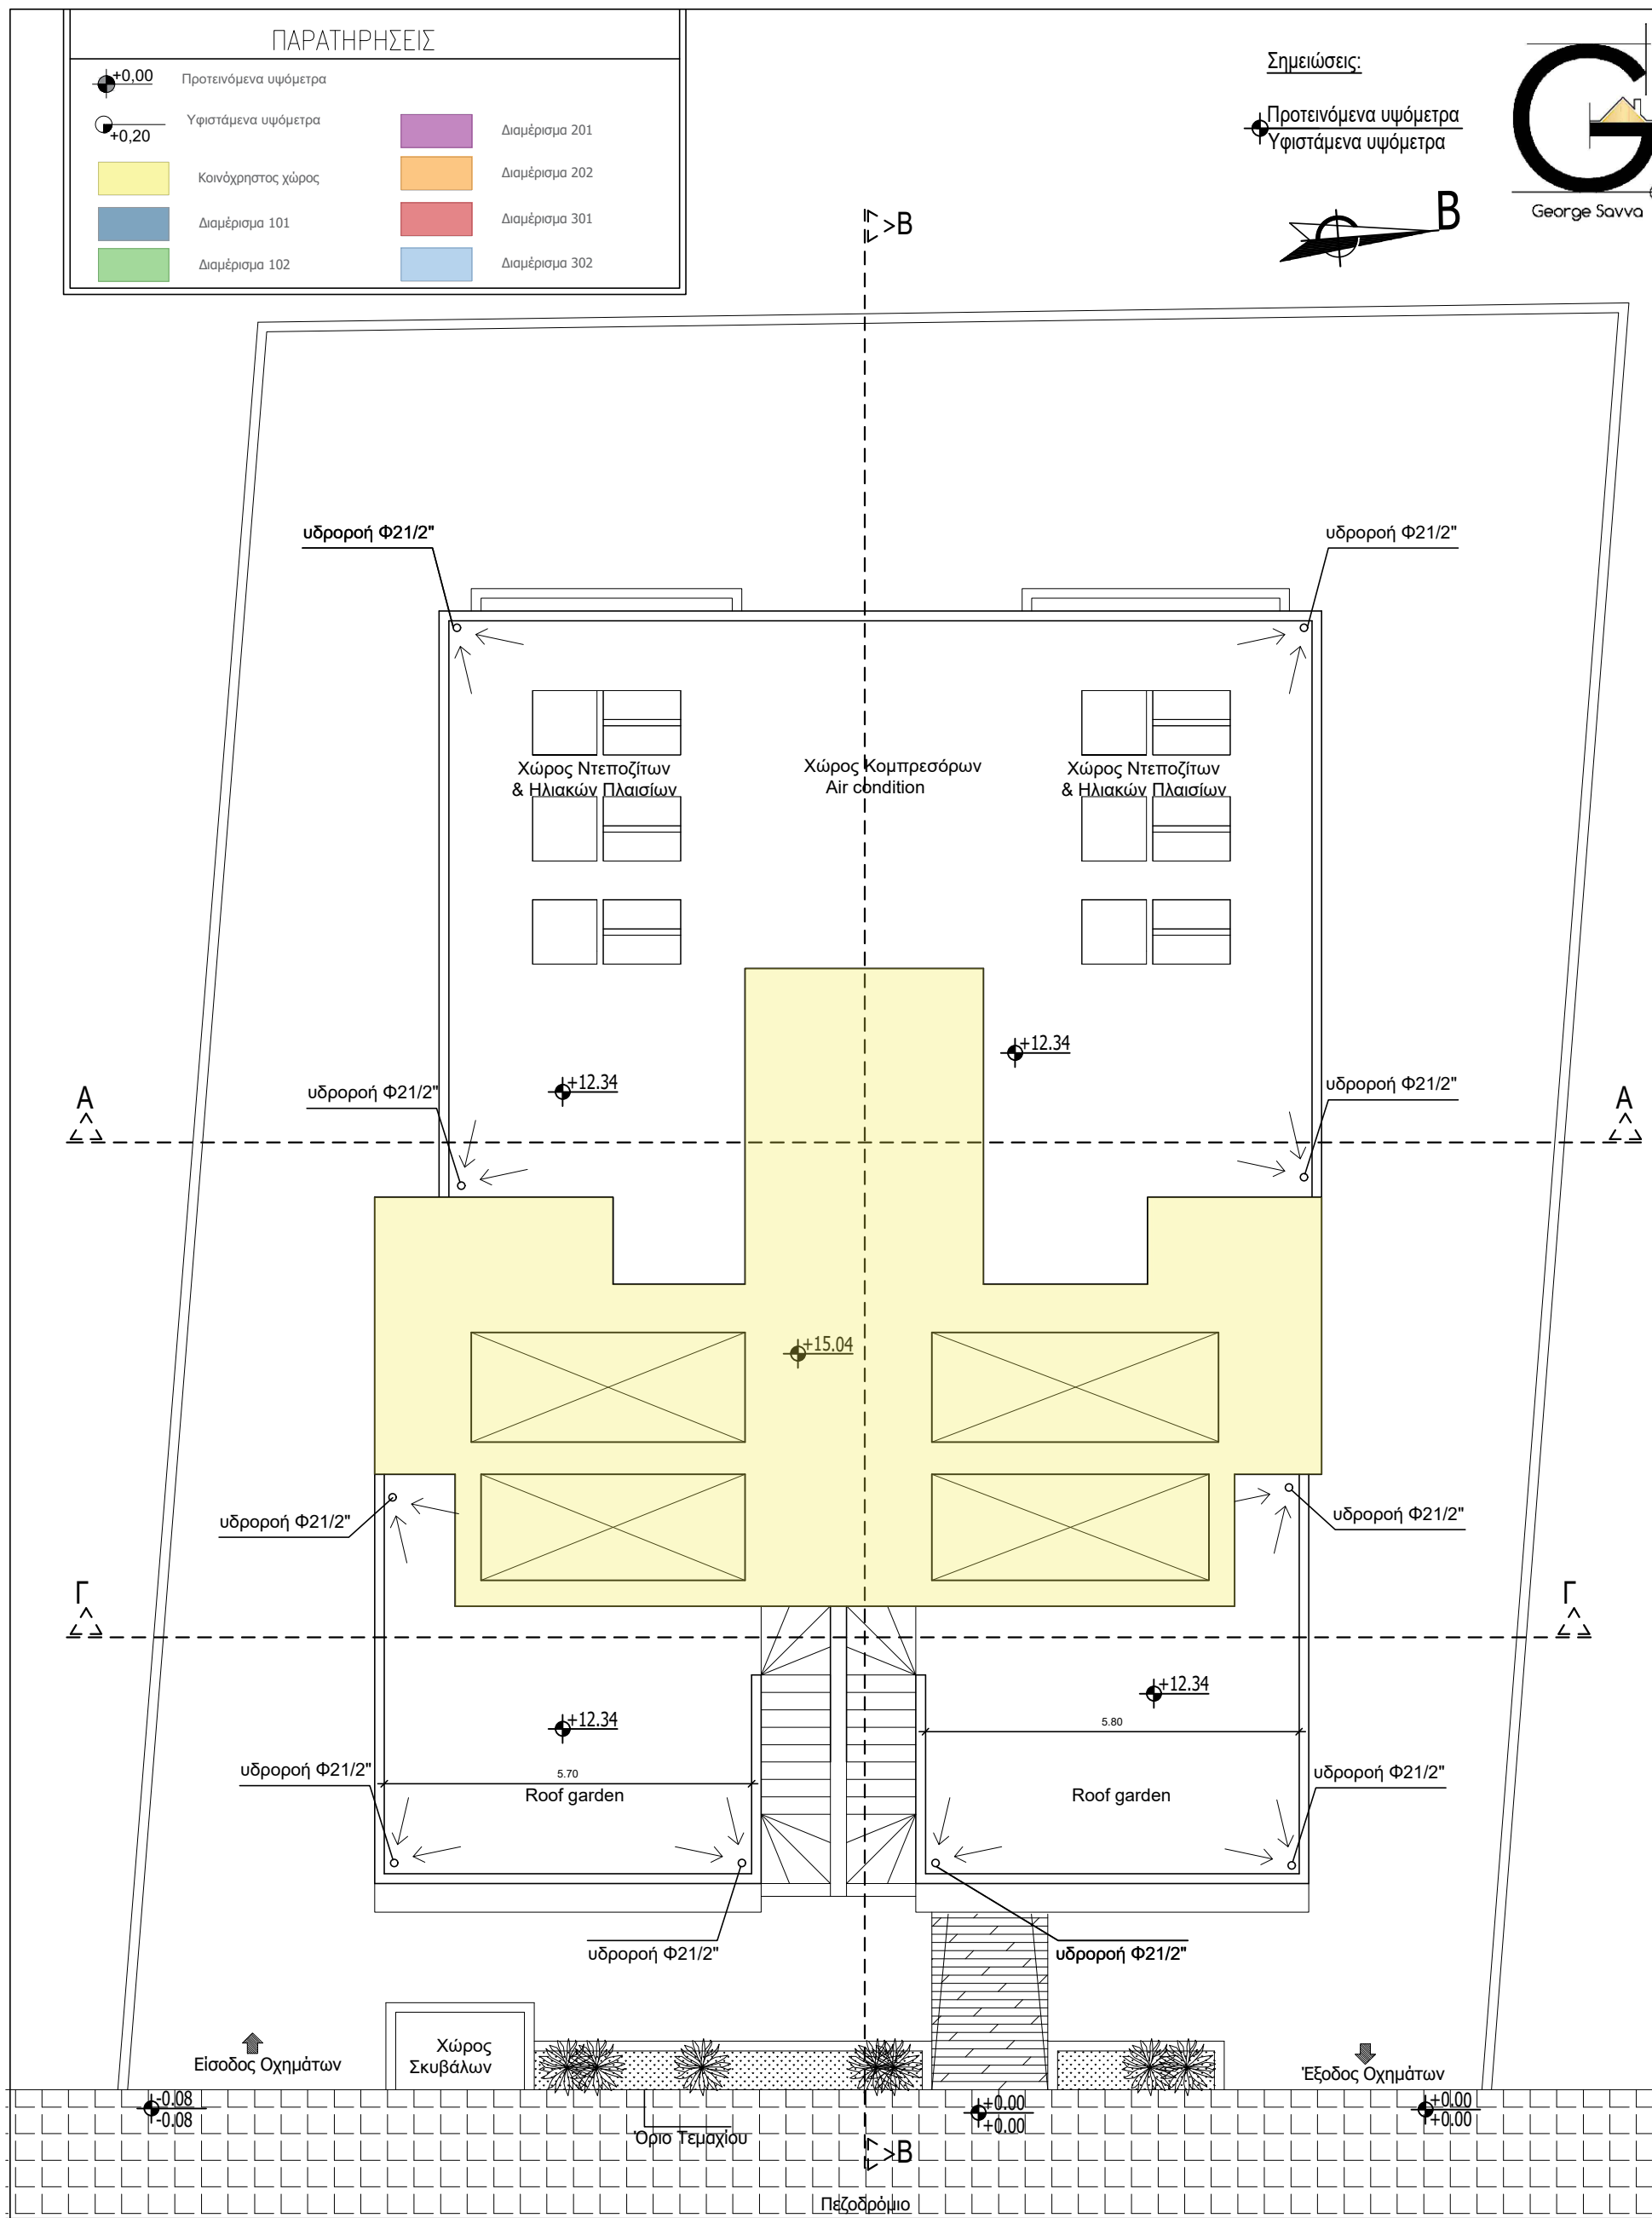

Αρχιτέκτονας Γιώργος Σάββα
Τηλ. 99319827 - 95989531 email: george85-savva@hotmail.com

Έργο :
MODERNAGE HOMES LTD.

Τίτλος Σχεδίου:
Κάτοψη Οροφής

Κλίμακα:
1:100

Ημερομηνία:
Φεβρουάριος 2021

Σχεδίαση: Γ.Σ.
Έλεγχος: Γ.Σ.

Υπογραφή:
Σφραγίδα:

αρ.Σχεδίου:

06